


■ Abstellanlage Niebüll

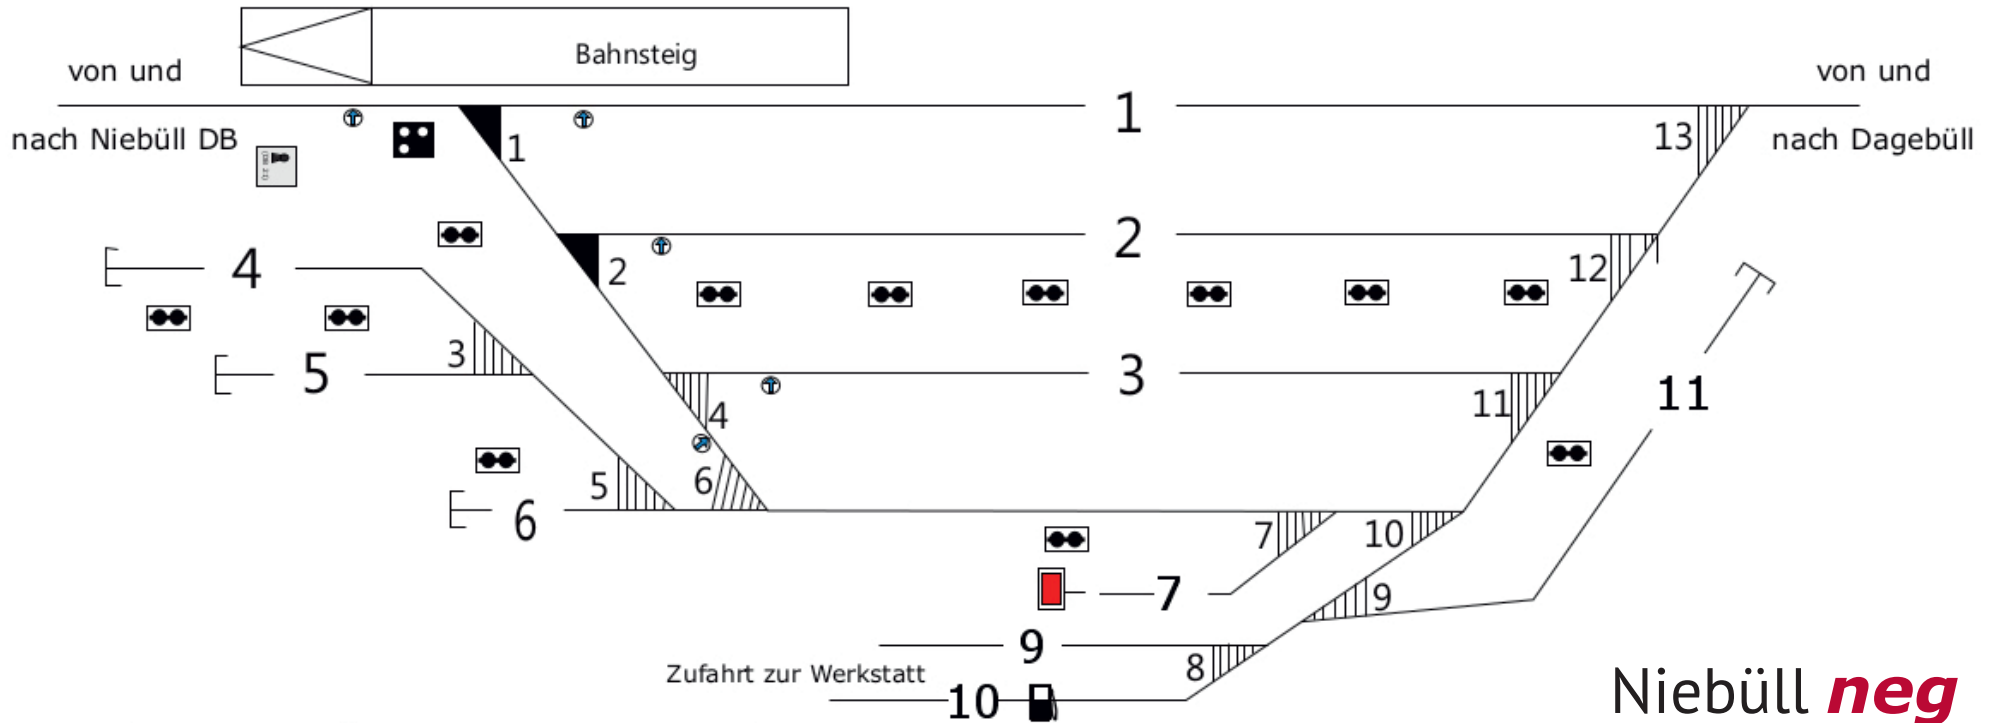

Gleis	Nutzlänge [m]	Nutzungsart/ Besonderheiten
1	244	Durchgehendes Hauptgleis
2	163	Abstellgleis
3	90	Abstellgleis
4	79	Abstellgleis
5	28,5	Abstellgleis
6	16,5	Abstellgleis
7	50	Abstellgleis
11	125	Abstellgleis

- Elektrant
- Signal Ra 13
- Signal Sh2
- Bedientafel für EOW 1+2
- Weichenlagemelder
- Tankstelle für Dieselkraftstoff

Niebüll *neg*



Stand Juli 2016, Änderungen vorbehalten