


Flugplatz Sylt

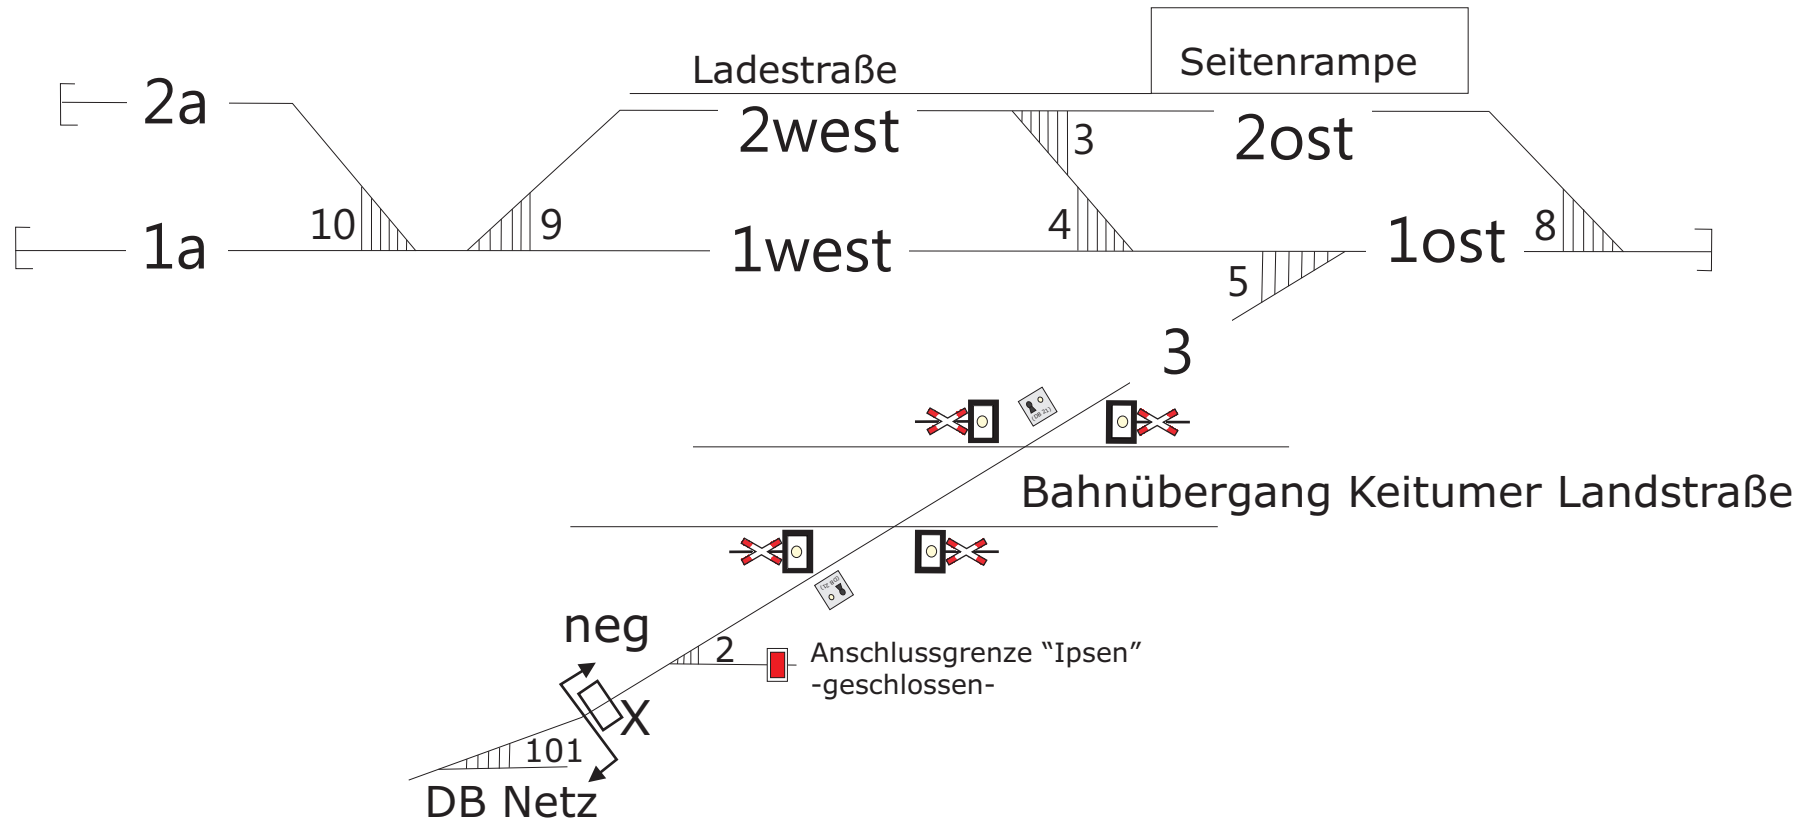

Gleis	Nutzlänge [m]	Nutzungsart/ Besonderheiten
1 a	132	Abstellgleis
1 ost	(209)	Ein-/ Umfahrgleis
1 west	340	Einfahr-/ Zuführungsgleis
2a	54	Abstellgleis
2 ost	206	Ladegleis (Rampe)
2 west	316	Ladegleis
3	-	Einfahrgleis

Seitenrampe:
Länge ~ 60m
Höhe ü. SOK ~101cm

- Gleissperre X
- Schlüsselschalter LSA
- Lichtzeichen
- Signal Sh2

