


Querschnitt\_M. 1:100

## ENTWURF Stand: 20.02.2017

### Eckdaten:

- Massive Betonstützen, konkav
- Brettschichtholzträger, verjüngend
- Schattenfuge zwischen Stütze und Träger
- Schüco-Großlamellen, Alu-Strangpressprofile
- rote HPL-Platten für Unterstand
- Fahrsteig-Erhöhung
- Windfänge für Wartebereich

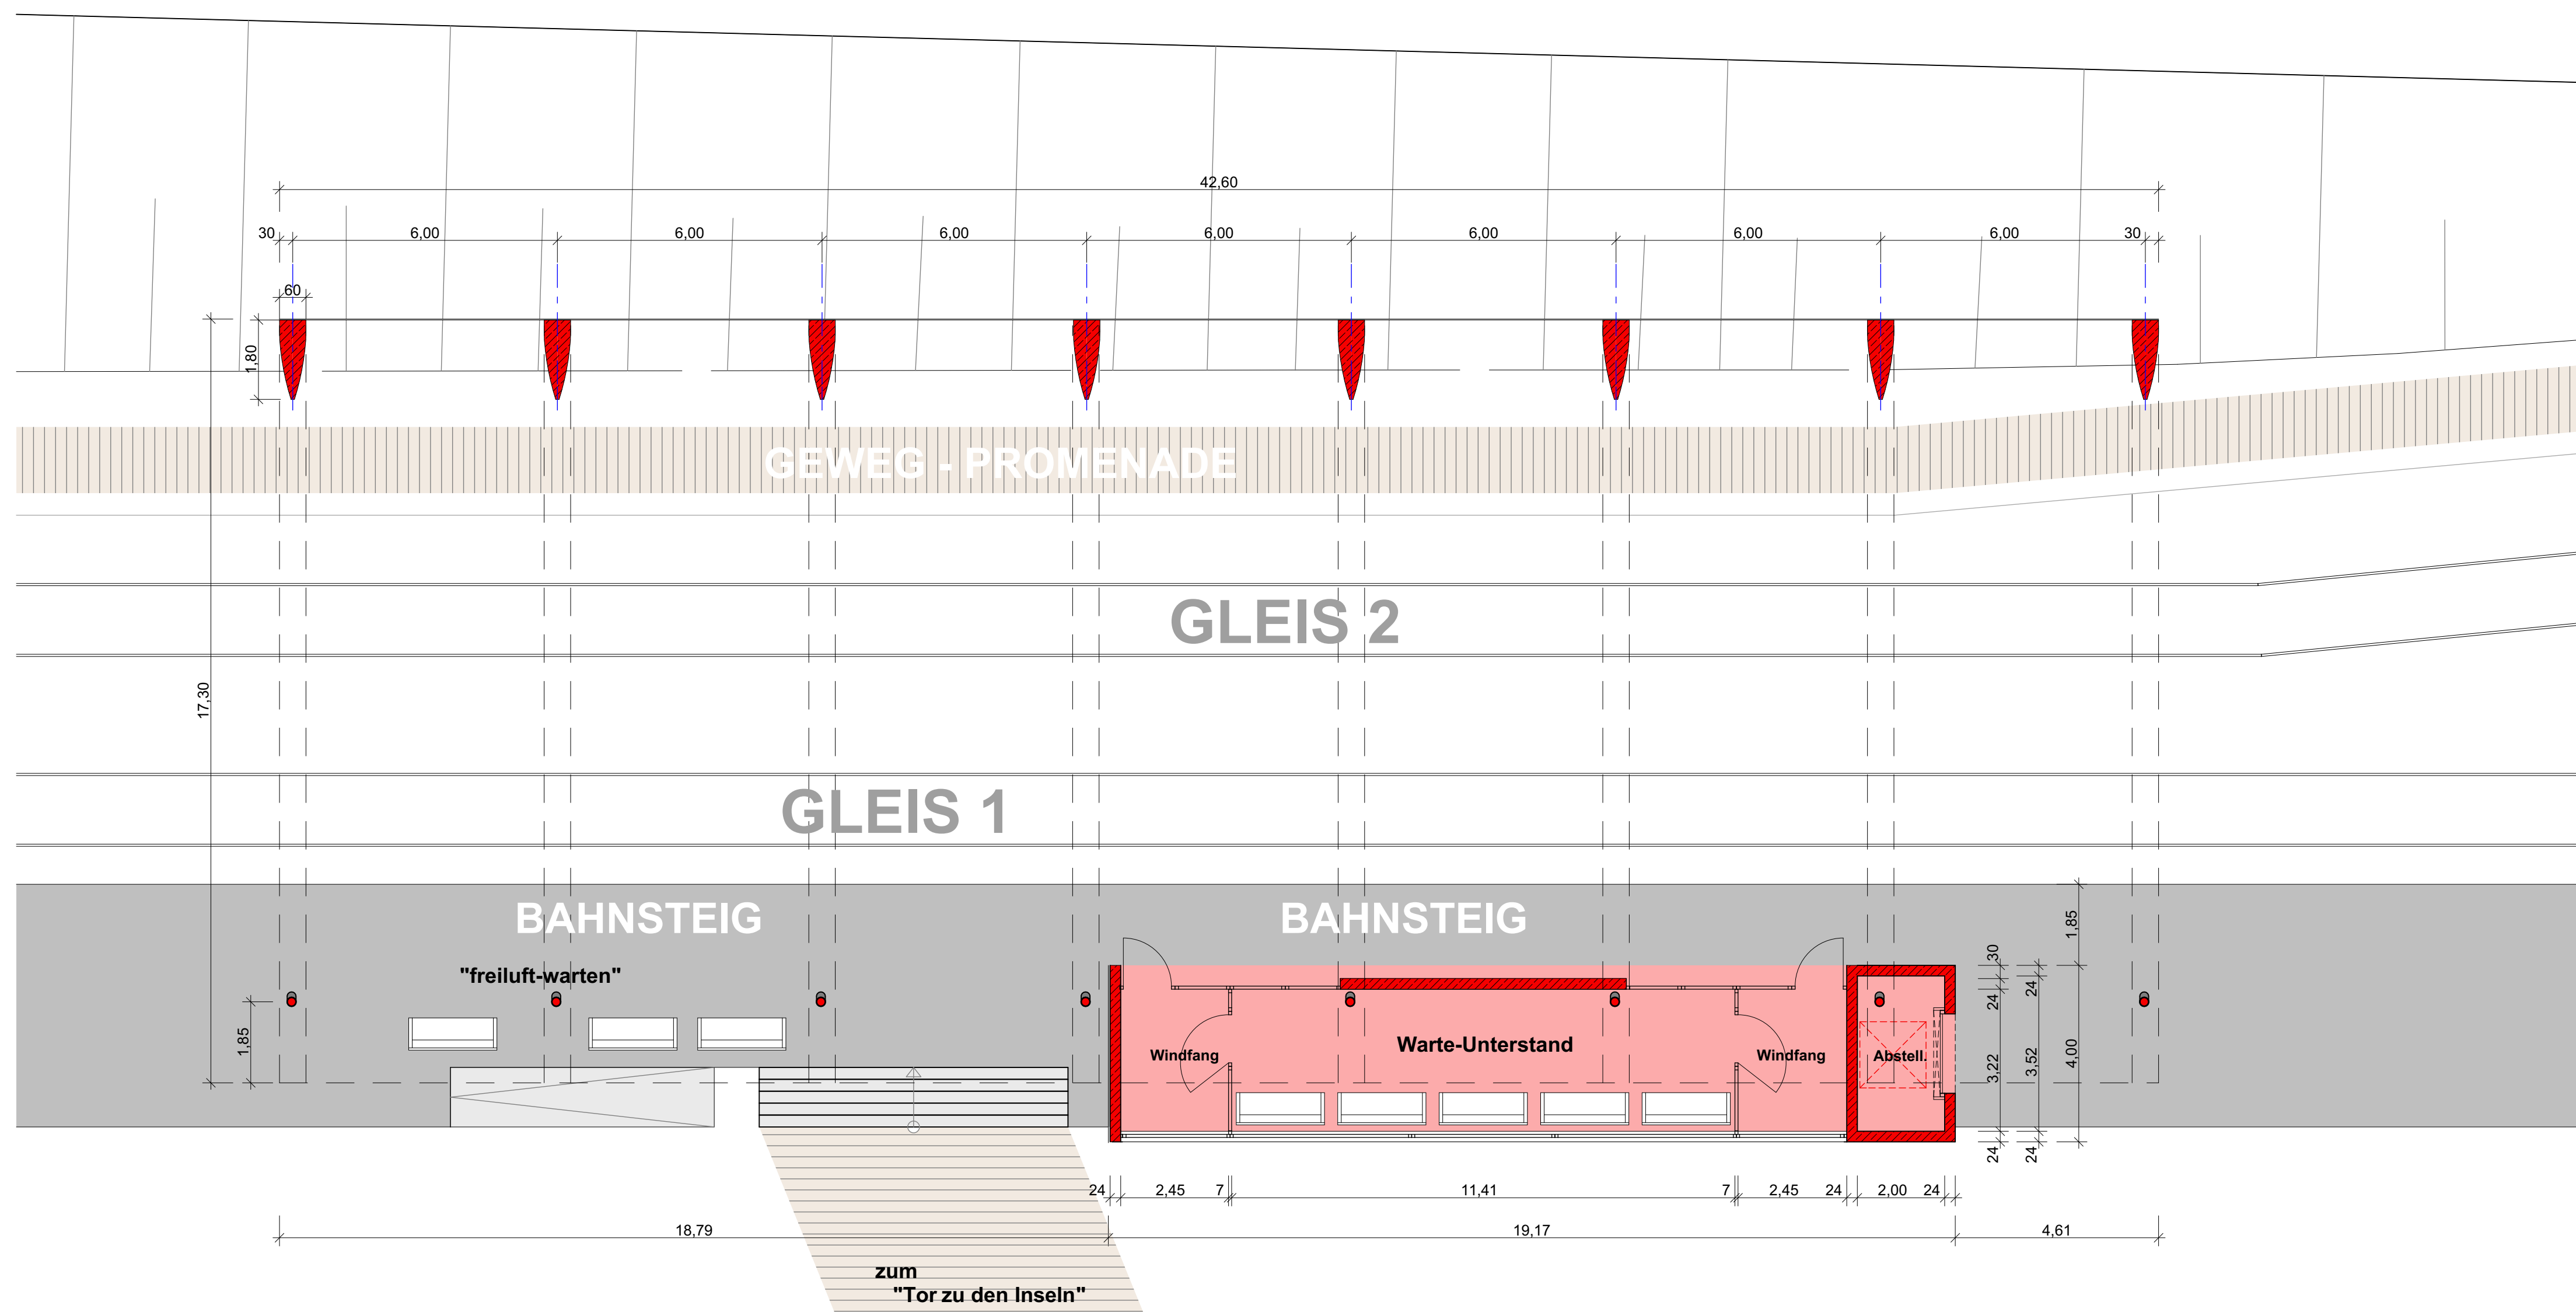

Grundriss\_M. 1:100



Perspektive 1 (Nord-Ost, Blickrichtung Föhr)



Perspektive 2 (West, Blickrichtung Dagebüll)



Perspektive 3 (Süd-Ost, Blickrichtung "Tor zu den Inseln")